



# COUPE

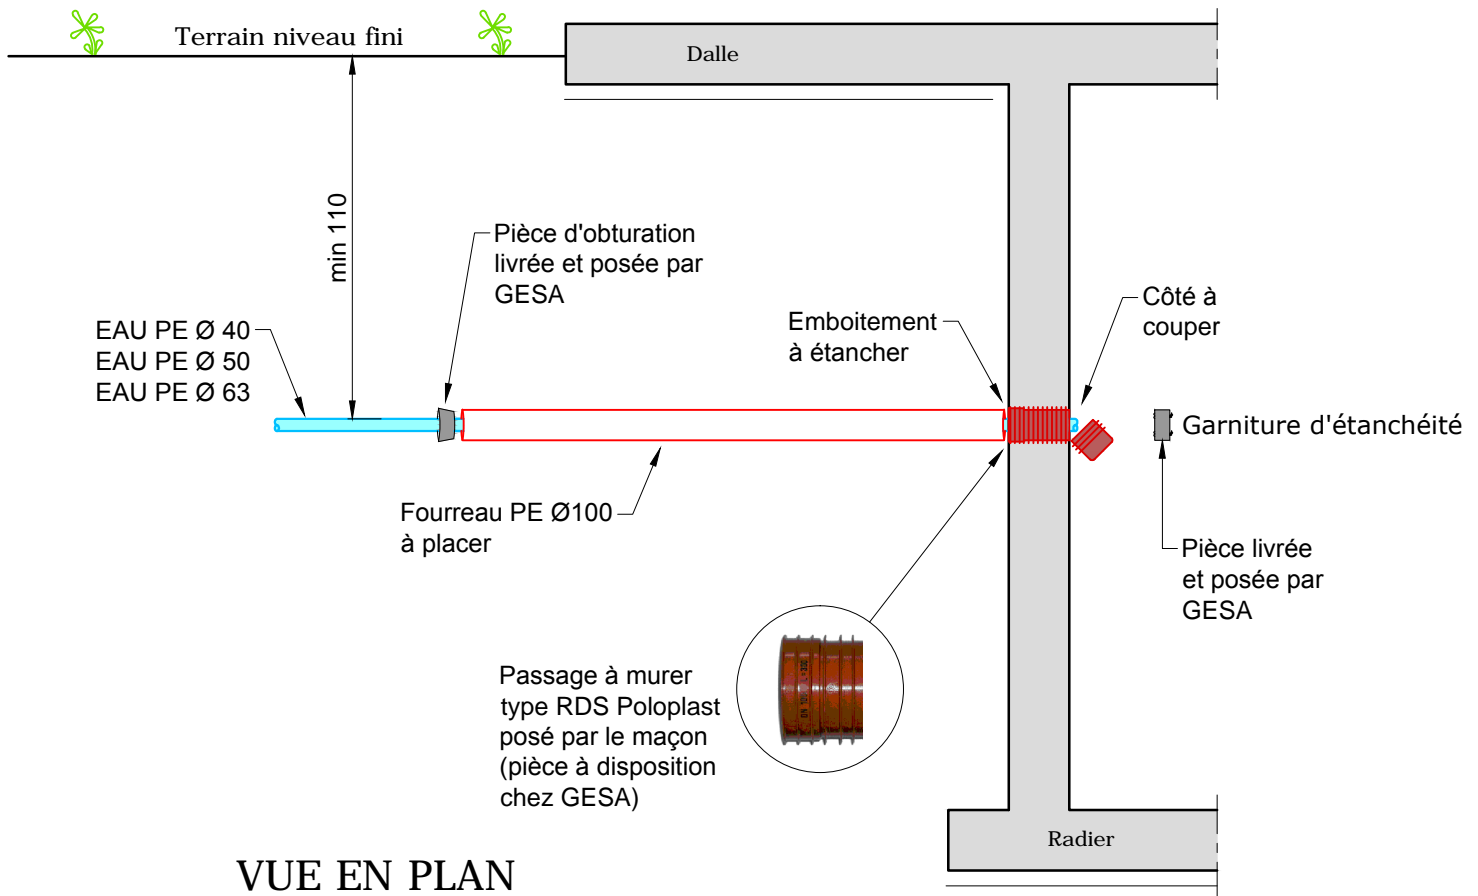

# VUE EN PLAN

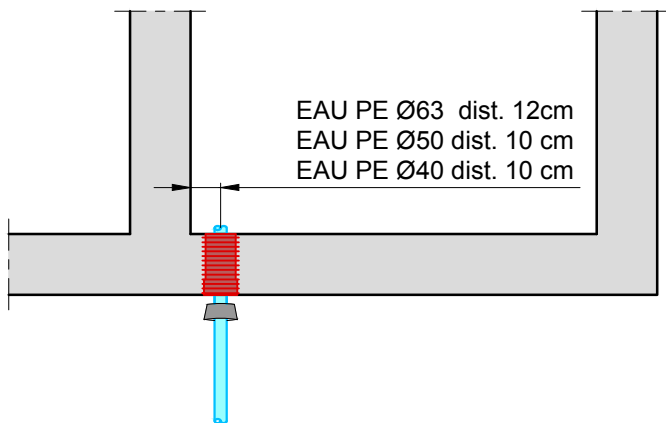

Objet

## Intro variante avec fourreau Passage à murer type RDS poloplast

| Date       | Auteur | Visa | Archivage   |
|------------|--------|------|---|
| 29.09.2015 | OLR    | BRU  | J:\BASES_GESA\PLANS TYPES\2-EAU\Introductions\Plans\Intro-EAU.dwg |



Un savoir-faire de  
GRUYÈRE ÉNERGIE SA

**Gruyère Energie SA**  
Rue de l'Etang 20 | CP 76 | CH-1630 Bulle 1  
T 026 919 23 23 | F 026 919 23 25  
projets@gruyere-energie.ch  
www.gruyere-energie.ch

**DETAIL**